



Die ausgewiesenen Flächenangaben in den Plänen ist die jeweilige Grundfläche des Raumes!! (nicht Wohnfläche)

1st floor

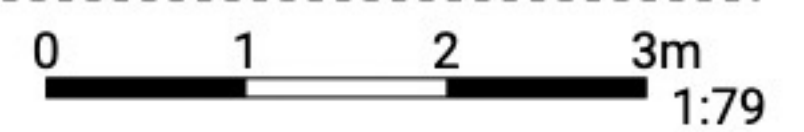

WAGNER  
IMMOBILIEN


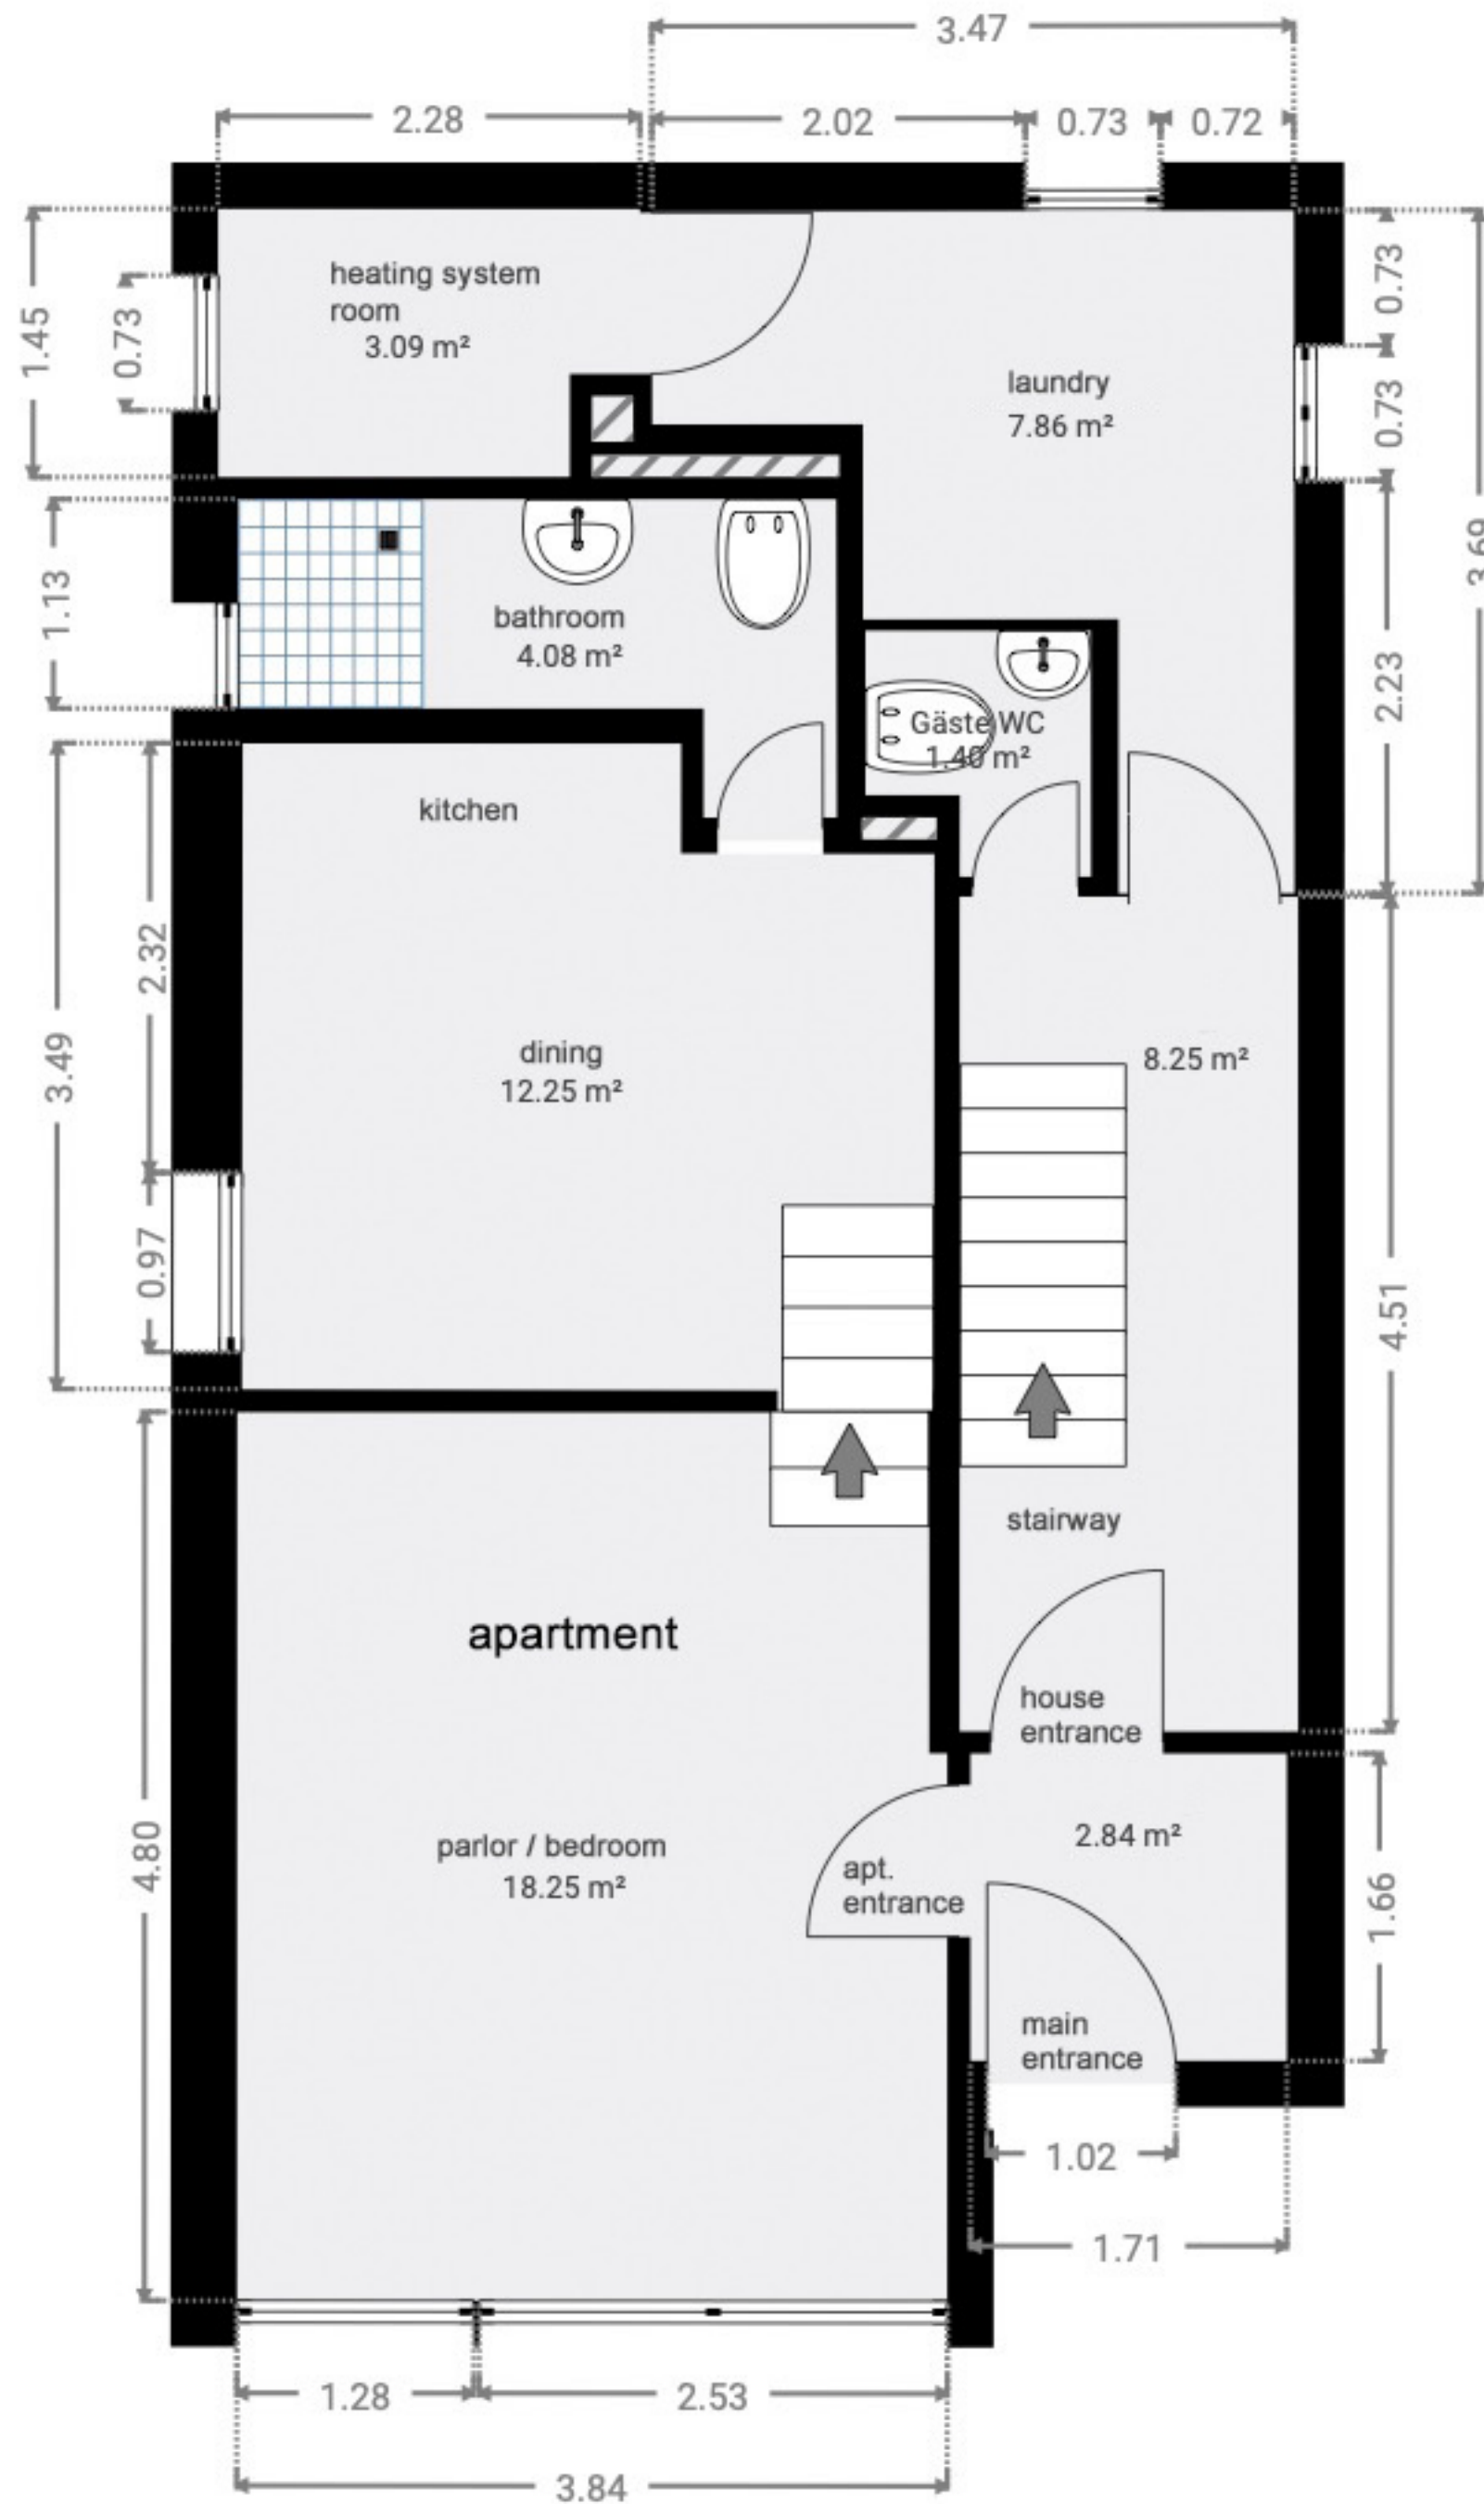


Die ausgewiesenen Flächenangaben in den Plänen ist die jeweilige Grundfläche des Raumes!! (nicht Wohnfläche)

2nd floor



WAGNER  
IMMOBILIEN

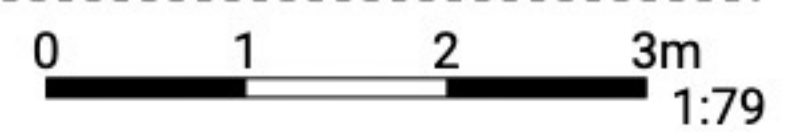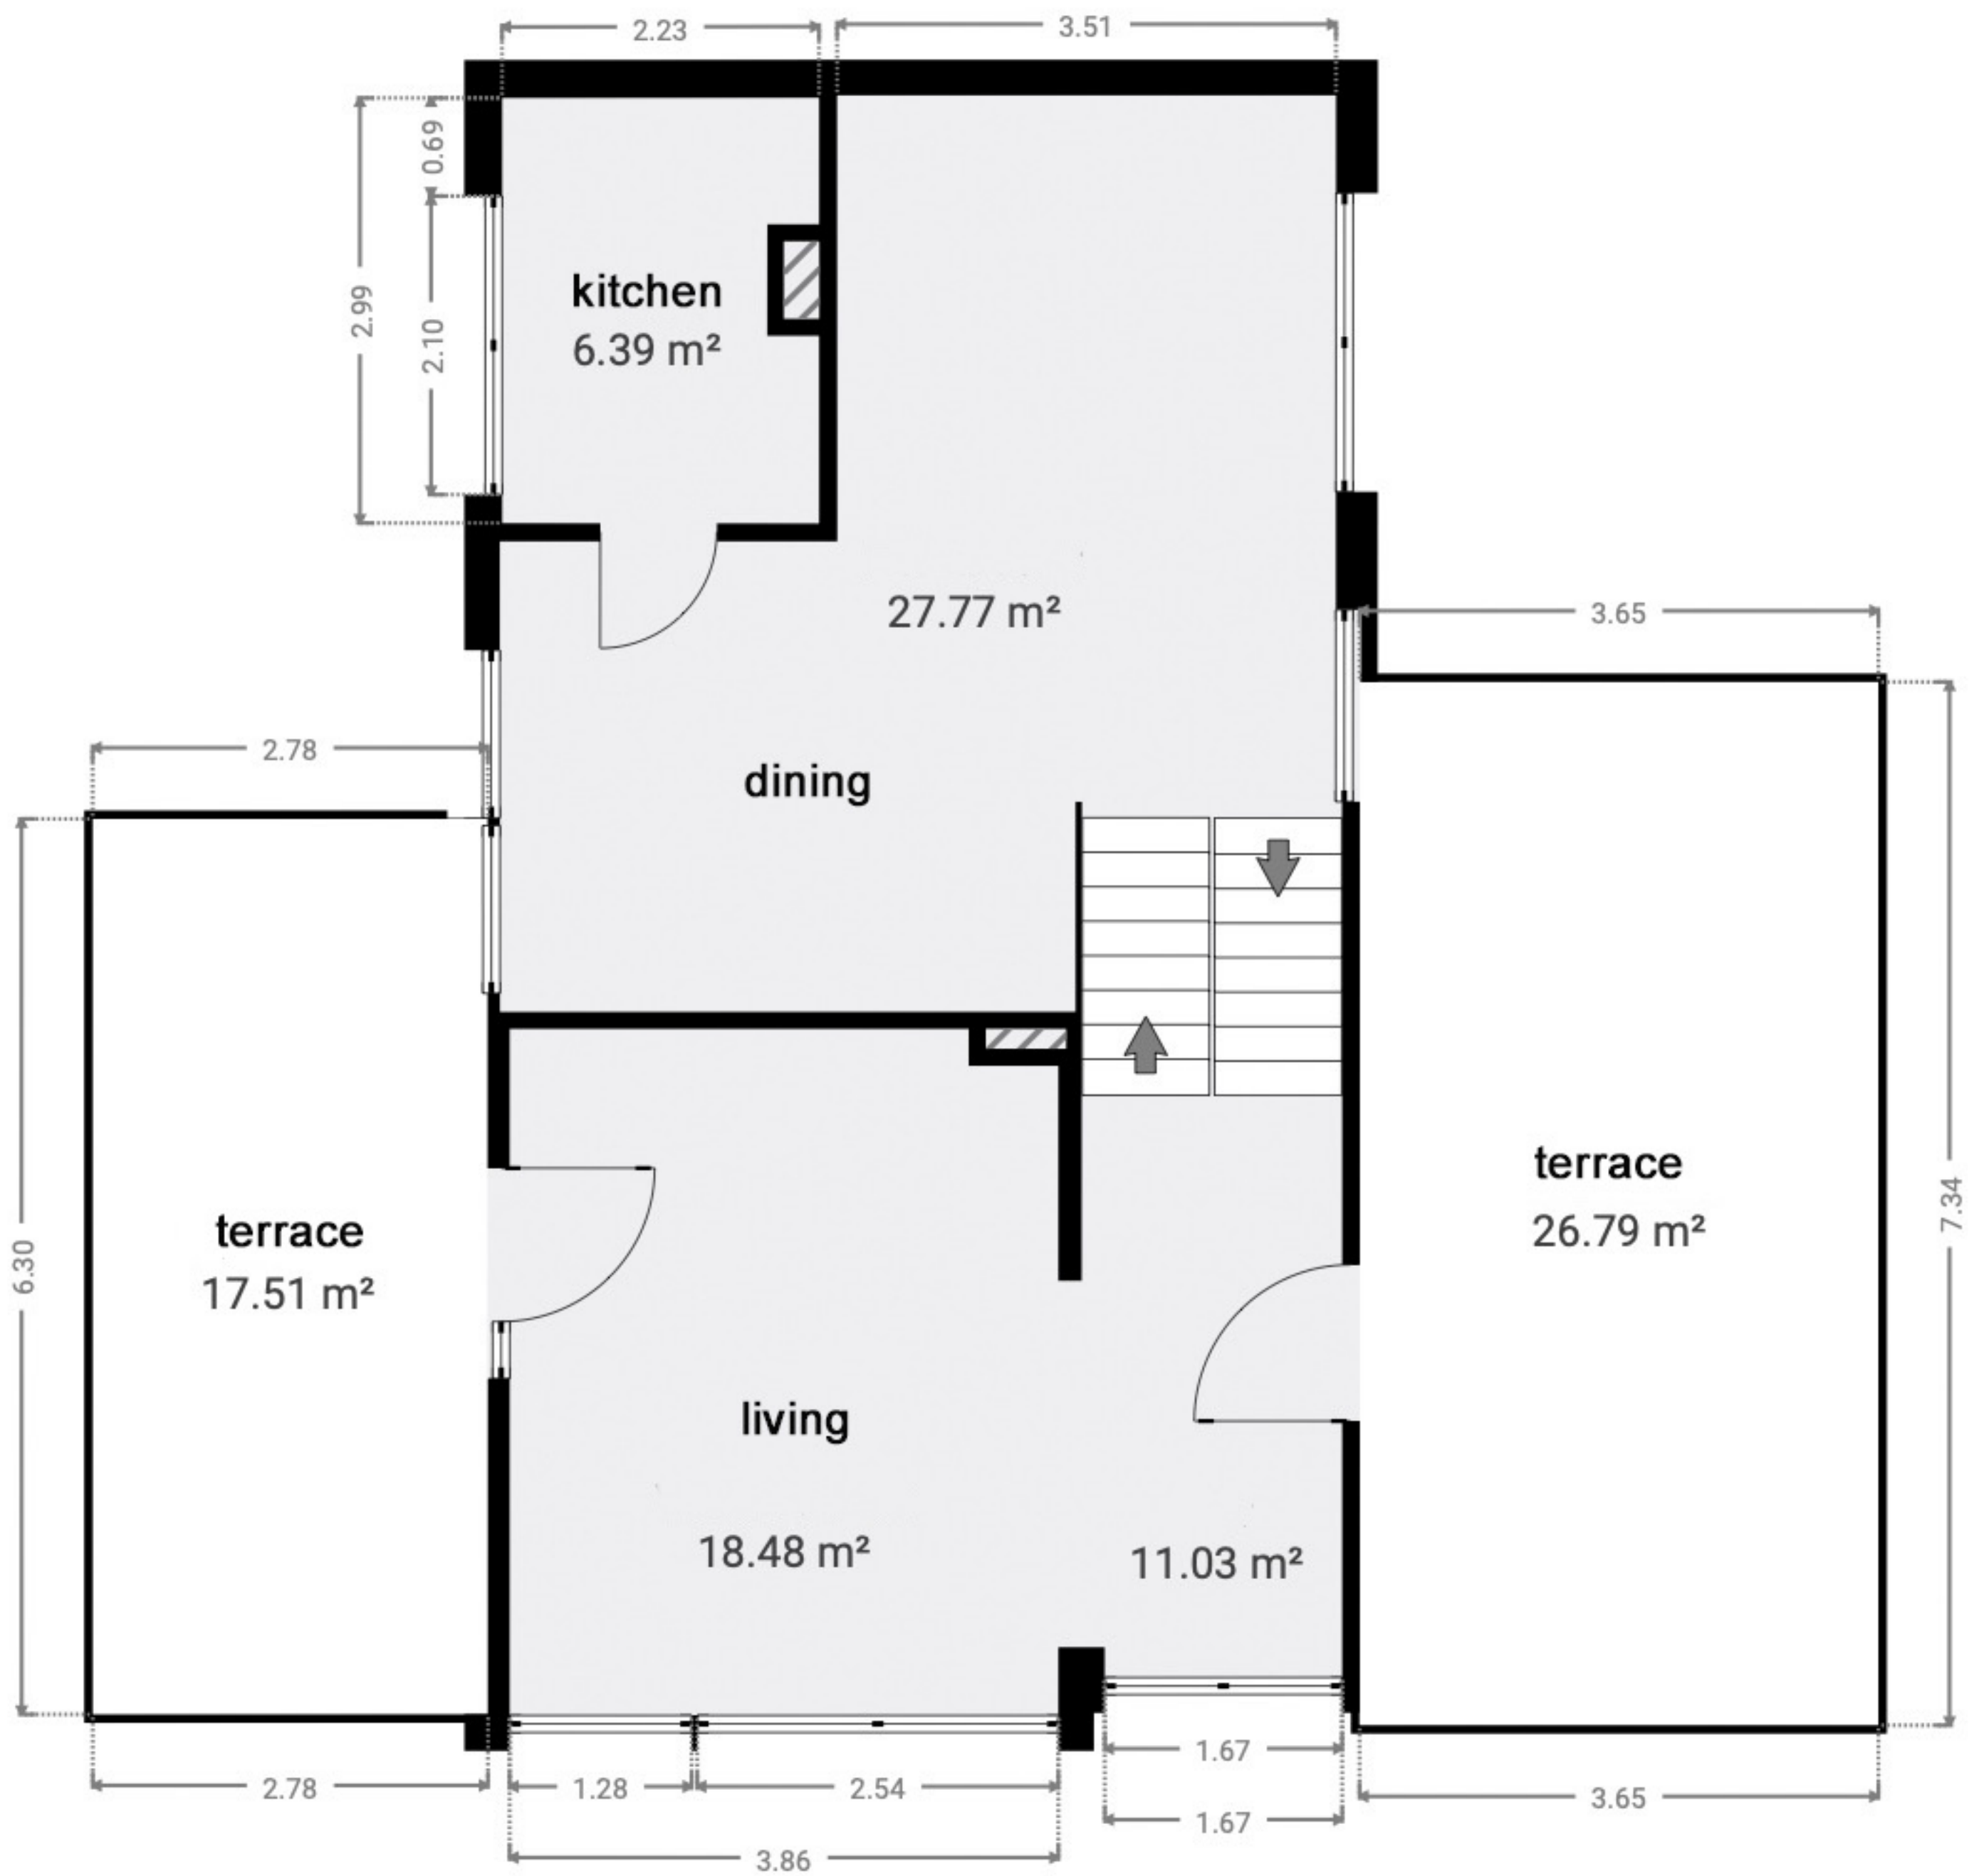

Die ausgewiesenen Flächenangaben in den Plänen ist die jeweilige Grundfläche des Raumes!! (nicht Wohnfläche)

3rd floor



WAGNER  
IMMOBILIEN

